

**air**chitekten

air architekten ag  
mitglied sia

ch-8280 kreuzlingen  
bodanstrasse 7a

tel 071 677 10 30  
fax 071 677 10 31

info@airch.ch  
www.airch.ch

mst 1:200 plannummer vK


datum 20.06.2022 grösse A4

revidiert 20.07.2022 copyright@air

bauherr webege wohnbaugenossenschaft region kreuzlingen pz. 5115

objekt neubau mfh, gartenhalle, spielplatz, rieslingstrasse 5, 8280 kreuzlingen,

plan dokumentation keller, velos, technik kellergeschoss

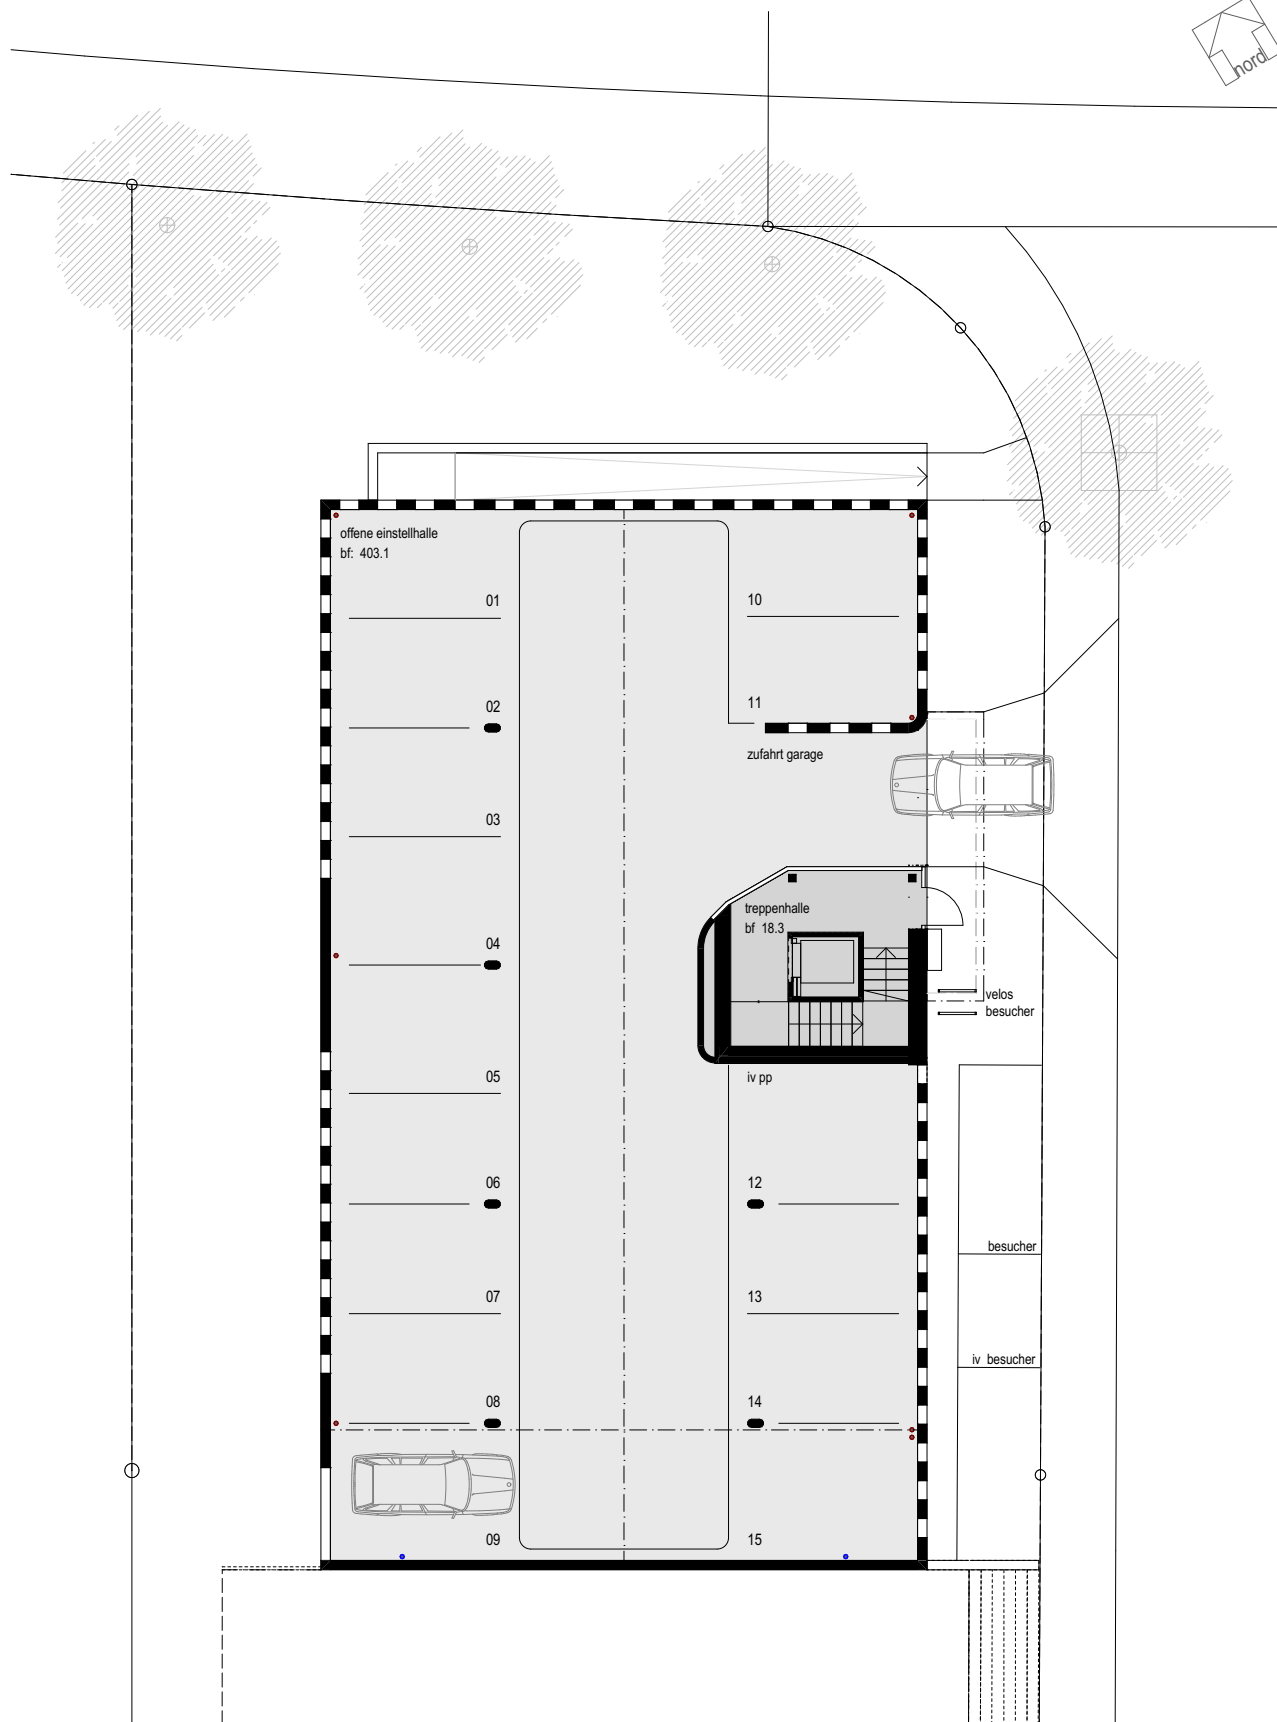

**air**chitekten

air architekten ag  
mitglied sia

ch-8280 kreuzlingen  
bodanstrasse 7a

tel 071 677 10 30  
fax 071 677 10 31

info@airch.ch  
www.airch.ch

mst 1:200  
datum 20.06.2022  
revidiert 20.07.2022  
plannummer vS  
grösse A4  
copyright@air


bauherr webege wohnbaugenossenschaft region kreuzlingen  
objekt neubau mfh, gartenhalle, spielplatz, rieslingstrasse 5, 8280 kreuzlingen,  
plan dokumentation einstellhalle sockelgeschoss  
pz. 5115



4\_1/2 zimmer wohnung  
nf 104.1

3\_1/2 zimmer wohnung  
nf 73.1

4\_1/2 zimmer wohnung  
nf 104.0

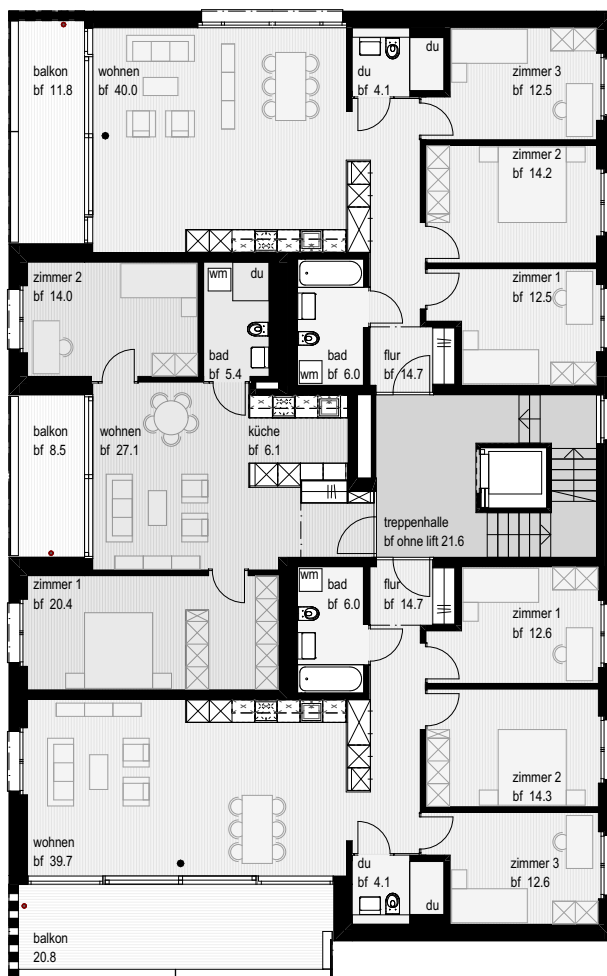




3\_1/2 zimmer wohnung  
mf 76.3

2\_1/2 zimmer wohnung  
mf 55.0

3\_1/2 zimmer wohnung  
mf 76.3

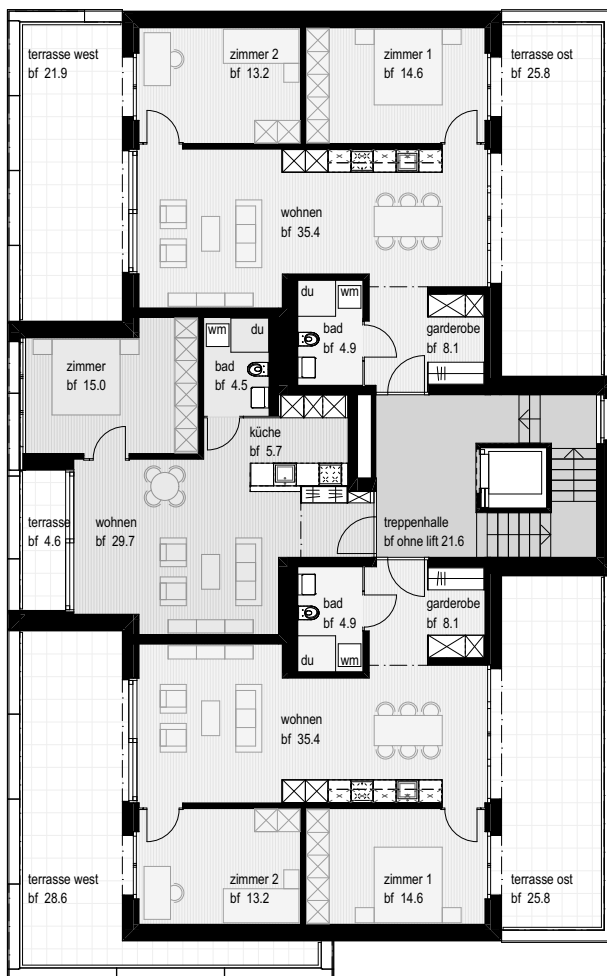

1 2 5 10

**air**chitekten

air architekten ag  
mitglied sia

ch-8280 kreuzlingen  
bodanstrasse 7a

tel 071 677 10 30  
fax 071 677 10 31

info@airch.ch  
www.airch.ch

mst 1:200 plannummer vA

datum 20.06.2022 grösse A4

revidiert 20.07.2022 copyright@air

bauherr webege wohnbaugenossenschaft region kreuzlingen pz. 5115

objekt neubau mfh, gartenhalle, spielplatz, rieslingstrasse 5, 8280 kreuzlingen,

plan dokumentation wohnungen attikageschoss